



DOM ZDRAVLJA KARLOVAC

UPRAVNO VIJEĆE

PRAVILNIK

**o korištenju sustava videonadzora
u Domu zdravlja Karlovac**

Karlovac, prosinac 2018.

Na temelju članka 22. i 38. Statuta Doma zdravlja Karlovac i odredbi Zakona o provedbi Opće uredbe o zaštiti podataka („Narodne novine“ br. 42/2018), Upravno vijeće Doma zdravlja Karlovac, nakon izvršenog savjetovanja sa Radničkim vijećem Doma zdravlja Karlovac, na 11. sjednici održanoj dana 27. prosinca 2018. godine donijelo je

P R A V I L N I K

o korištenju sustava videonadzora
u Domu zdravlja Karlovac

UVODNE ODREDBE

Članak 1.

(1) Ovim Pravilnikom uređuje se svrha, prikupljanje, obrada i čuvanje osobnih podataka korištenjem sustava videonadzora sukladno odredbama Uredbe (EU) 2016/679 Europskog parlamenta i vijeća od 27.04.2016. godine o zaštiti pojedinaca u vezi s obradom osobnih podataka i o slobodnom kretanju takvih podataka te o stavljanju izvan snage Direktive 95/46/EZ (Opća uredba o zaštiti podataka), (u daljnjem tekstu: Uredba), odredbama Zakona o provedbi Opće uredbe o zaštiti podataka („Narodne novine“ br. 42/2018), odredbama Zakona o zaštiti na radu te drugim propisima kojima se uređuje i regulira zaštita osobnih podataka i provedba tehničke zaštite, na sljedećim lokacijama:

- u zgradi izgrađenoj 1846. i zgradi izgrađenoj 1951. na adresi Dr. V. Mačeka 48, Karlovac, kč. br. 1495/2 k.o. Karlovac II, zk. ul 8556, kojeg su suvlasnici, te sustav video nadzora zajednički uvode Dom zdravlja Karlovac (u daljnjem tekstu: Dom zdravlja), Ustanova za zdravstvenu njegu u kući Karlovac i Zavod za javno zdravstvo Karlovačke županije, kao zajednički voditelji obrade, i

- u zgradi na adresi Gaje Petrovića 2, Karlovac.

(2) Izrazi koji se koriste u ovom Pravilniku, a imaju rodno značenje, koriste se neutralno i odnose se jednako na muški i ženski rod.

SVRHA I NAČIN OBRADE

Članak 2.

(1) Videonadzor u smislu odredbi ovoga Pravilnika odnosi se na prikupljanje i daljnju obradu osobnih podataka tijekom 24 sata dnevno, koja obuhvaća stvaranje snimke koja čini ili je namijenjena da čini dio sustava pohrane.

Članak 3.

(1) Obrada osobnih podataka putem videonadzora provodi se isključivo u svrhu sprječavanja protupravnih radnji usmjerenih prema imovini Doma zdravlja (krađa, oštećenje, uništavanje i sl.) ili sprječavanja protupravnih radnji usmjerenih prema radnicima, korisnicima usluga, poslovnim suradnicima i sl. (fizički napad, ozljeđivanje i sl.).

(2) Obrada osobnih podataka putem videonadzora provodi se isključivo u svrhu koja je nužna i opravdana za zaštitu osoba i imovine, ako ne prevladavaju interesi ispitanika koji su u suprotnosti s obradom podataka putem videonadzora.

OPSEG VIDEONADZORA

Članak 4.

(1) Videonadzorom je obuhvaćen prostor iz članka 1. stavka 1. točka 1. ovog Pravilnika:

- Prostor ispred ulaza u glavni objekt
- Ulazni prostor u glavnom objektu
- Hodnik nakon ulaza u glavni objekt
- Dvorišni prostor glavnog objekta
- Hodnik prema laboratoriju
- Hodnik između zgrade izgrađene 1951. i 1846.
- Pretprostor ispred stubišta za 1. kat zgrade izgrađene 1951. i sanitarnih čvorova
- Hodnik zgrade izgrađene 1951., prizemno, desno
- Hodnik prema stražnjem izlazu zgrade izgrađene 1951.

(2) Položaj video kamera u prostoru iz članka 1. stavak 1. točka 1. ovog Pravilnika:

- Kamera br. 1. - smještena u hodniku nakon ulaznog prostora u glavnom objektu - desno prizemlje
Kamera br. 2. - smještena iznad glavnog ulaza u glavni objekt - prizemlje
Kamera br. 3. - smještena iznad vrata u predvorju nasuprot glavnom ulazu - prizemlje
Kamera br. 4. - smještena iznad vrata za izlaz prema dvorišnom prostoru glavnog objekta prizemlje
Kamera br. 5. - smještena u hodniku nakon ulaznog prostora u glavnom objektu - lijevo- prizemlje
Kamera br. 6. - smještena na zidu nasuprot hodniku prema laboratoriju - prizemlje
Kamera br. 7. - smještena na zidu na kraju hodnika prema zgradi izgrađenoj 1951. - prizemlje
Kamera br. 8. - smještena na zidu nasuprot stubištu za I kat zgrade izgrađene 1951. i ispred sanitarnih čvorova - prizemlje
Kamera br. 9. - smještena na zidu nasuprot hodniku desno zgrade izgrađene 1951. - prizemlje
Kamera br. 10. - smještena na zidu na kraju hodnika prema stražnjem izlazu zgrade izgrađene 1951. - prizemlje

(3) Videonadzorom je obuhvaćen prostor iz članka 1. stavka 1. točka 2. ovog Pravilnika:

- prostor ispred ulaza u objekt,
- predvorje u prizemlju zgrade desno od ulaza,
- hodnik u prizemlju zgrade desno od ulaza.

(4) Položaj video kamera u prostoru iz članka 1. stavak 1. točka 2. ovog Pravilnika:

- Kamera br. 1. - smještena iznad glavnog ulaza u objekt - prizemlje,
Kamera br. 2. - smještena u predvorju desno od ulaza - prizemlje,
Kamera br. 3. - smještena u hodniku desno od ulaza - prizemlje.

(5) Nacrt s položajem kamera za videonadzor iz stavaka 2. i 4. ovog članka nalazi se u Prilogu ovog Pravilnika i čini njegov sastavni dio.

PROVEDBA VIDEONADZORA

Članak 5.

- (1) Ravnatelj je odgovoran za informiranje radnika i donošenje odluke o uvođenju sustava videonadzora.
(2) Radnici moraju biti pisano obaviješteni o uvođenju sustava videonadzora.
(3) Pisana obavijest iz stavka 2. ovog članka sadrži objašnjenje o tome što se bilježi, za koju svrhu i koliko dugo su pohranjeni osobni podaci.

Članak 6.

(1) Dom zdravlja dužan je označiti da je objekt odnosno pojedina prostorija u njemu te vanjska površina objekta pod videonadzorom.

(2) Dom zdravlja je dužan pored svake kamere postaviti obavijest vidljivu najkasnije prilikom ulaska u perimetar snimanja, koja će sadržavati sve relevantne informacije sukladno čl. 13. Uredbe, a posebno jednostavnu i lako razumljivu sliku sa tekstom kojima se ispitanicima pružaju sljedeće informacije:

- da je prostor pod videonadzorom,
- podatke o voditelju obrade, i
- podatke za kontakt putem kojih ispitanik može ostvariti svoja prava.

PRAVO PRISTUPA PODACIMA PRIKUPLJENIM VIDEONADZOROM

Članak 7.

(1) Sustav videonadzora mora biti zaštićen od pristupa neovlaštenih osoba.

(2) Pravo pristupa osobnim podacima prikupljenim putem videonadzora ima ravnatelj i/ili osoba koju on ovlasti.

(3) Osobe iz stavka 2. ovoga članka ne smiju koristiti snimke iz sustava videonadzora suprotno svrsi utvrđenoj u članku 3. stavku 1. ovoga Pravilnika, snimke se ne smiju emitirati u javnosti niti pred osobama koje nemaju ovlasti na nadzor opće sigurnosti i zaštite na radu, a snimljeni materiji ne smiju biti dostupni neovlaštenim osobama.

(4) Dom zdravlja je dužan uspostaviti automatizirani sustav zapisa za evidentiranje pristupa snimkama videonadzora koji će sadržavati vrijeme i mjesto pristupa, kao i oznaku osoba koje su izvršile pristup podacima prikupljenim putem videonadzora.

(5) Pristup podacima iz stavka 2. ovoga članka imaju nadležna državna tijela u okviru obavljanja poslova iz svojeg zakonom utvrđenog djelokruga.

VIDEONADZOR RADNIH PROSTORIJA

Članak 8.

(1) Ukoliko se obrada osobnih podataka zaposlenika putem sustava videonadzora provodi u prostoru koji je istodobno radni prostor radnika, Dom zdravlja će provesti sve potrebne radnje propisane odredbama kojima se regulira zaštita na radu.

(2) Videonadzor radnih prostorija ne smije obuhvaćati prostorije za odmor, osobnu higijenu i presvlačenje.

ROK POHRANE SNIMAKA

Članak 9.

(1) Snimke dobivene putem videonadzora čuvaju se najduže trideset dana od dana nastanka, a nakon navedenog roka snimke se automatski trajno brišu, osim ako je zakonom propisan duži rok čuvanja ili ako su dokaz u sudskom, upravnom, arbitražnom ili drugom istovrijednom postupku.

OSTVARIVANJE PRAVA ISPITANIKA I PRUŽANJE INFORMACIJA

Članak 10.

(1) Dom zdravlja se obvezuje:

- pružiti ispitanicima informacije sukladno odredbama članka 13. i 14. Uredbe
- pružiti ispitanicima informacije o ostvarivanju prava ispitanika utvrđenih Uredbom.

PRIJELAZNE I ZAVRŠNE ODREDBE

Članak 11.

(1) Ovaj Pravilnik objavit će se na oglasnoj ploči Doma zdravlja i stupa na snagu osmog dana od dana objave.

Broj: 01-2155/18

Karlovac, 27.12.2018. godine



PREDSJEDNIK UPRAVNOG VIJEĆA

br. 1

**Dražen Tufeković, dr. med., spec. opće
kirurgije, subspecijalist abdominalne kirurgije**


Potvrđuje se da je ovaj Pravilnik objavljen na oglasnoj ploči Doma zdravlja Karlovac dana 27.12.2018. godine i da stupa na snagu dana 04.01.2019. godine.




RAVNATELJICA

br. 1

Tatjana Šterk-Tudić, mag. oec.

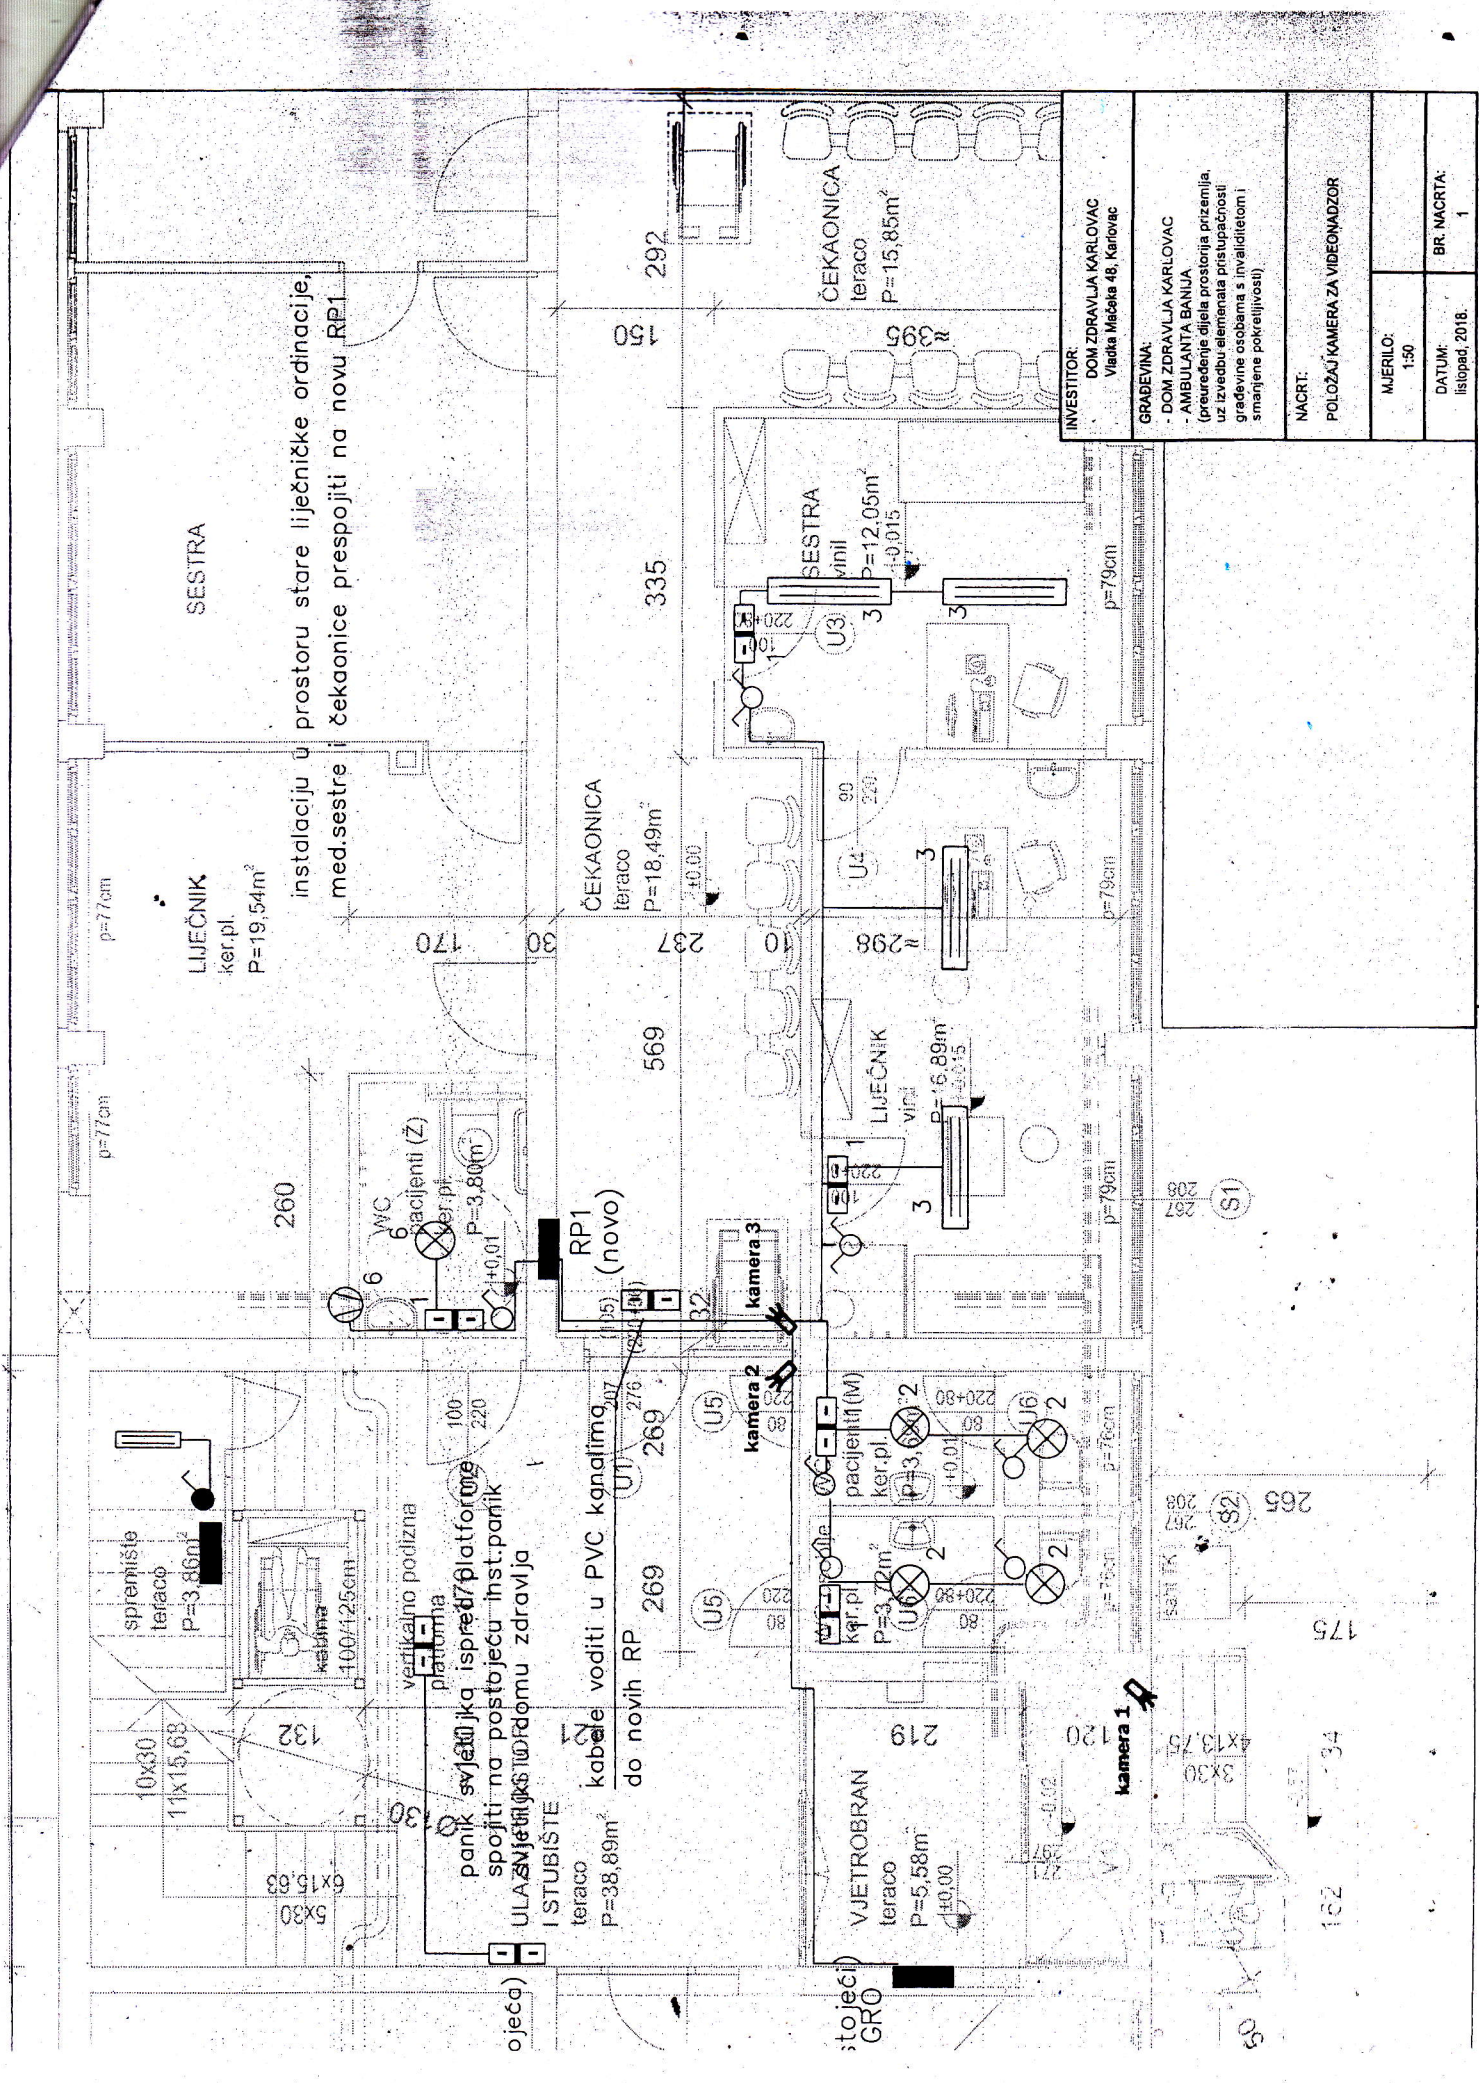

INVESTITOR: DOM ZDRAVLJA KARLOVAC Vlađa Mačeka 48, Karlovac	
GRAĐEVINA: - DOM ZDRAVLJA KARLOVAC - AMBULANTA BANIJA (preuređenje dijela prostorija prizemlja uz izvedbu elemenata pristupačnosti građevine osobama s invaliditetom i smanjene pokretljivosti)	
NACRT: POLOŽAJ KAMERA ZA VIDEONADZOR	
MJERILO: 1:30	
DATUM: listopad, 2018.	BR. NACRTA: 1

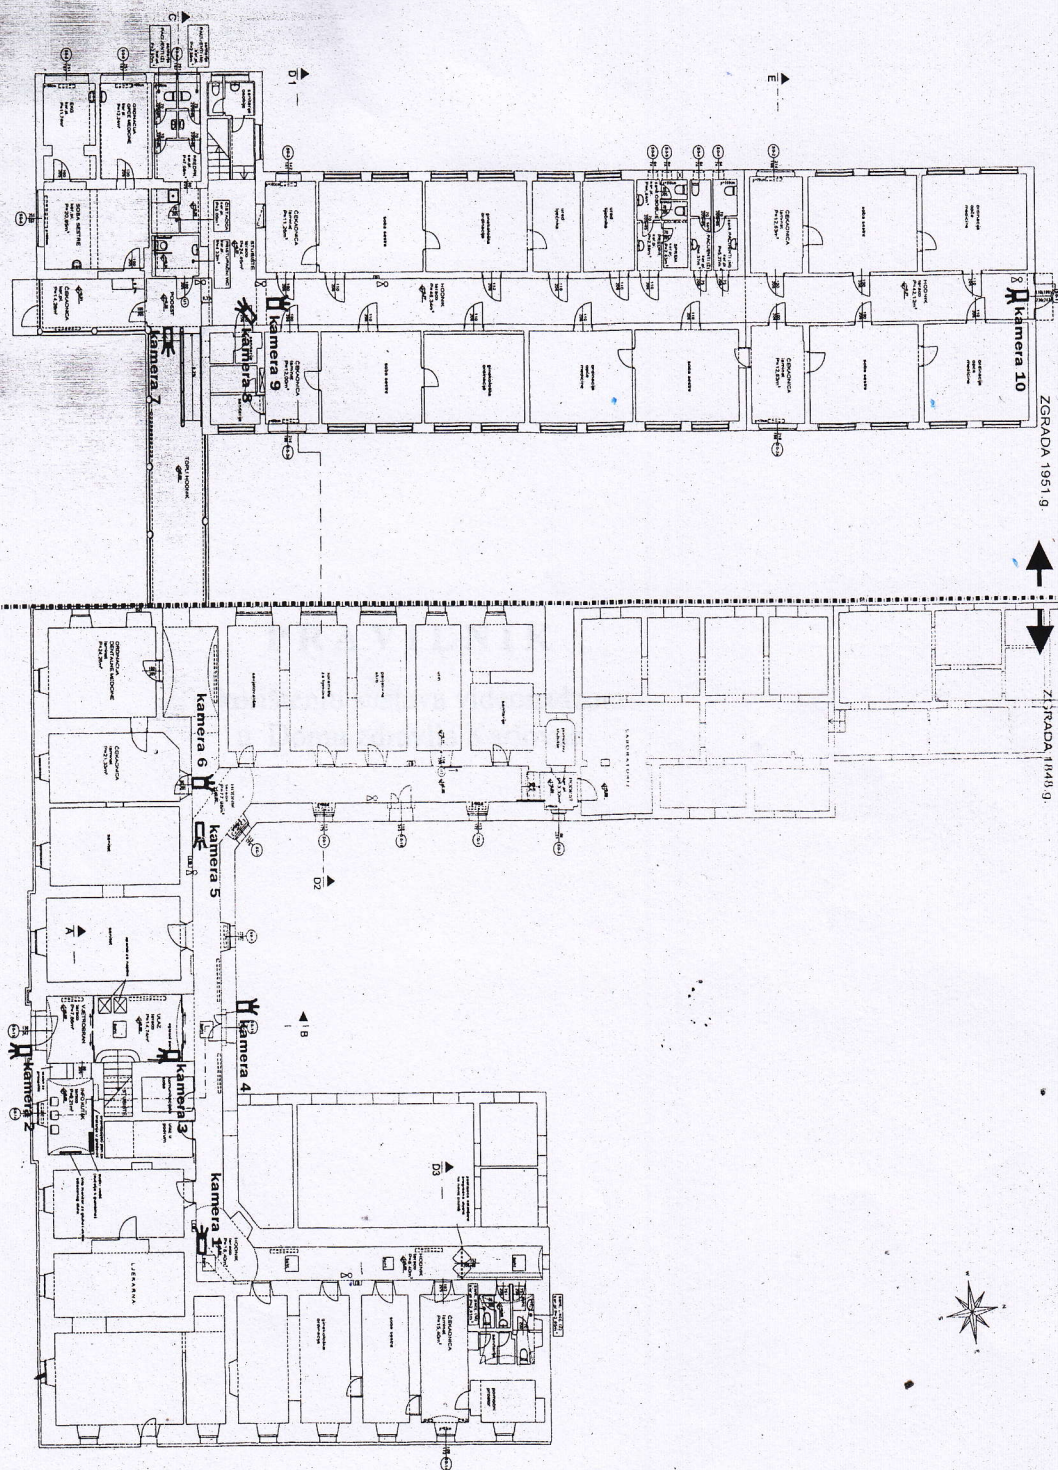

INVESTITOR:	
DOM ZDRAVLJA KARLOVAC	
Vlaška Mesta 48, Karlovac	
GRAĐEVINA:	
ZGRADA JAVNE NAMJENE -	
DOM ZDRAVLJA KARLOVAC	
(preuredbe dijela prostora prizemlja,	
uz izvedbu elemenata prizemlja i	
smještajne pokrivenosti)	
Karlovac, K.E. 1459/2, K.O. Karlovac II	
NACRT:	
POLJOZAJ KAMERA ZA VIDEOZOR	
MAŠTERO:	
1.250	
DATUM:	BR. NACRTA:
listopad, 2016.	1